


Realisierungswettbewerb "Tor zur Literatur", Marbach am Neckar

Lageplan / Modell 120 x 75 cm entspricht im M 1:500 600 x 375 m

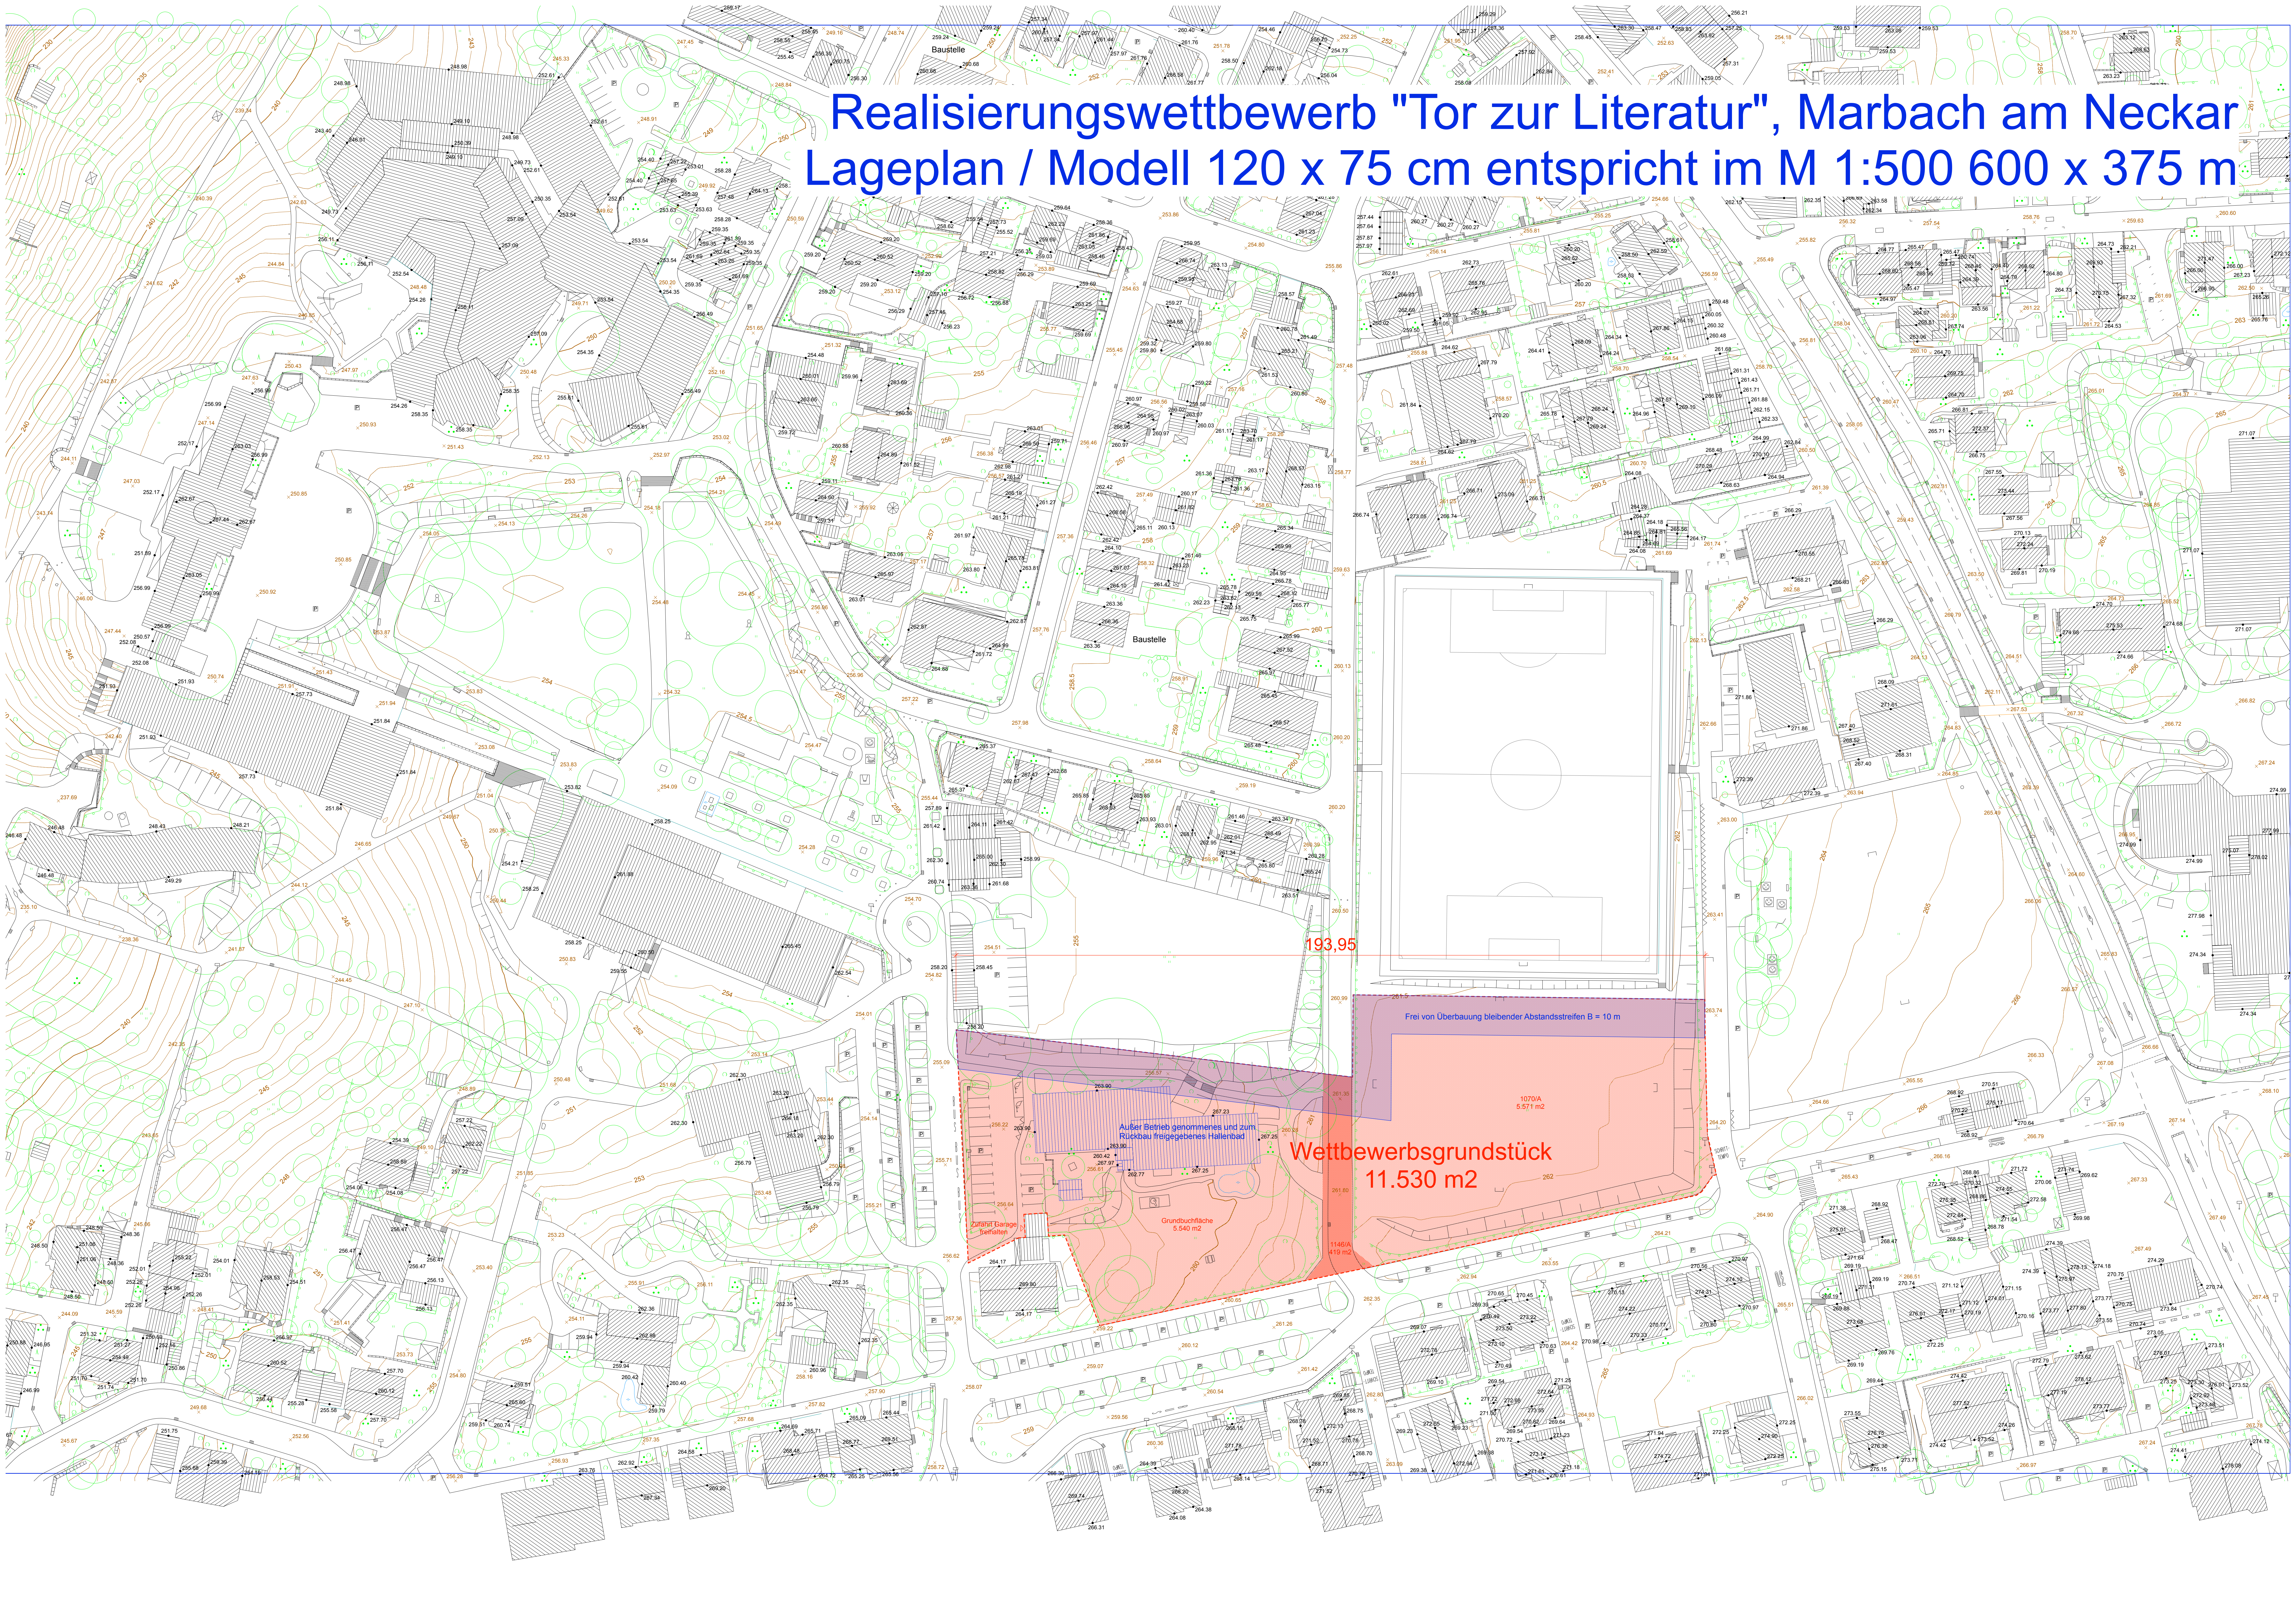

193.95

Frei von Überbauung bleibender Abstandsstreifen B = 10 m

Wettbewerbsgrundstück
11.530 m²

Außer Betrieb genommenes und zum Rückbau freigegebenes Hallenbad

Zustüt Garage (Brennstoff)

Grundbuchfläche 5.540 m²

11480/A 410 m²

1070/A 5.571 m²